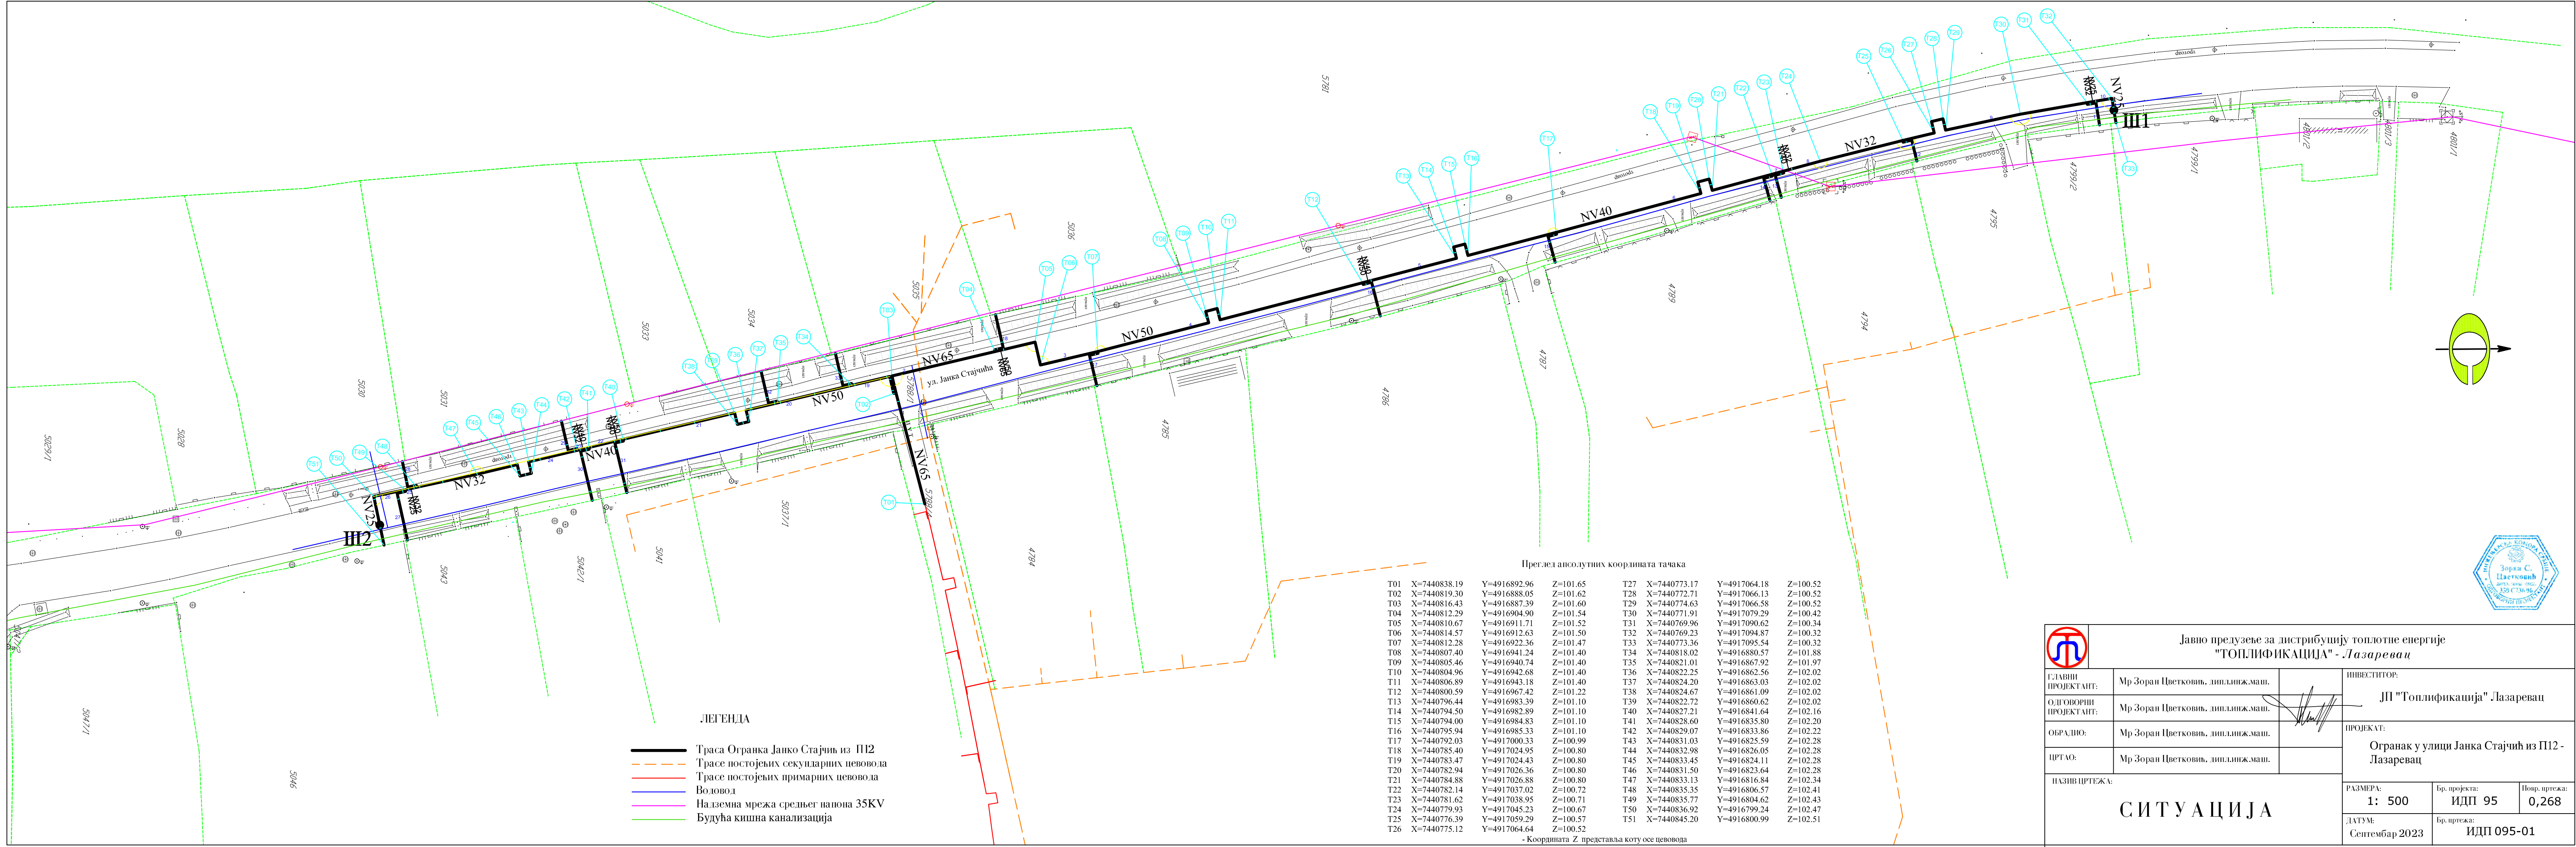
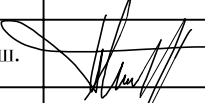


		Јавно предузеће за дистрибуцију топлотне енергије "ТОПЛИФИКАЦИЈА" - Лазаревац			
ГЛАВНИ ПРОЈЕКТАНТ:	Мр Зоран Цветковић, дипл.инж.маш.		ИНВЕСТИТОР:		
ОДГОВОРНИ ПРОЈЕКТАНТ:	Мр Зоран Цветковић, дипл.инж.маш.		ЈП "Топлификација" Лазаревац		
ОБРАДНО:	Мр Зоран Цветковић, дипл.инж.маш.		ПРОЈЕКАТ: Огранак у улици Јанка Стајчић из П12 - Лазаревац		
ЦРТАО:	Мр Зоран Цветковић, дипл.инж.маш.				
НАЗИВ ЦРТЕЖА:			РАЗМЕРА:	Бр. пројекта:	Повр. цртежа:
СИТУАЦИЈА			1: 500	ИДП 95	0,268
			ДАТУМ: Септембар 2023	Бр. цртежа: ИДП 095-01	